



# ДЕРЖАВНИЙ АКТ

на право постійного користування земельною ділянкою

Серія ЯЯ №039305

Державний акт на право постійного користування земельною ділянкою видано

**відділу освіти і науки Камінь-Каширської райдержадміністрації**

(назва юридичної особи та

**що знаходиться по вул. Шевченка, Б.8, м. Каме́ня-Каширського,**

її місцезнаходження – адреса)

**Волинської області**

і на підставі рішення органу державної влади або органу місцевого самоврядування

**рішення Видертської сільської ради № 29/9 від 20 січня 2009 року**

(назва органу, дата і номер рішення)

є постійним користувачем земельної ділянки площею

**1.4508 га**

(гектарів або кв. метрів)

у межах згідно з планом.

Земельна ділянка розташована

**вул. Ковельська, 130, с. Видерта,**

(адреса – вулиця, населений пункт,

**Камінь-Каширський р-н, Волинська область**

район, область)

Цільове призначення (використання) земельної ділянки

**для будівництва і**

**обслуговування будівель школи**

Державний акт складено у двох примірниках, перший з яких передано постійному користувачу земельної ділянки, другий зберігається у

**Видертській сільській раді**

(назва державного органу земельних ресурсів)

Акт зареєстровано в Книзі записів реєстрації державних актів на право власності на землю

та на право постійного користування землею, договорів оренди землі за № **030908500002**

**Видертської сільської ради**

(назва місцевої державної адміністрації або органу місцевого самоврядування)



*(Signature)*  
(підпис)

**Г.І.Нестерук**

(прізвище)

**управління Держкомзему у Камінь-Каширському районі**

(назва державного органу земельних ресурсів)

*(Signature)*  
(підпис)

**В.І.Ткачик**

(прізвище)


**01 травня 2009** р.

(Постанова Кабінету Міністрів України від 02.04.2002 р. № 449 "Про затвердження форм державного акта на право власності на земельну ділянку та державного акта на право постійного користування земельною ділянкою")

Катастровий номер  
земельної ділянки

0721482001:01:001:0269

# План меж земельної ділянки

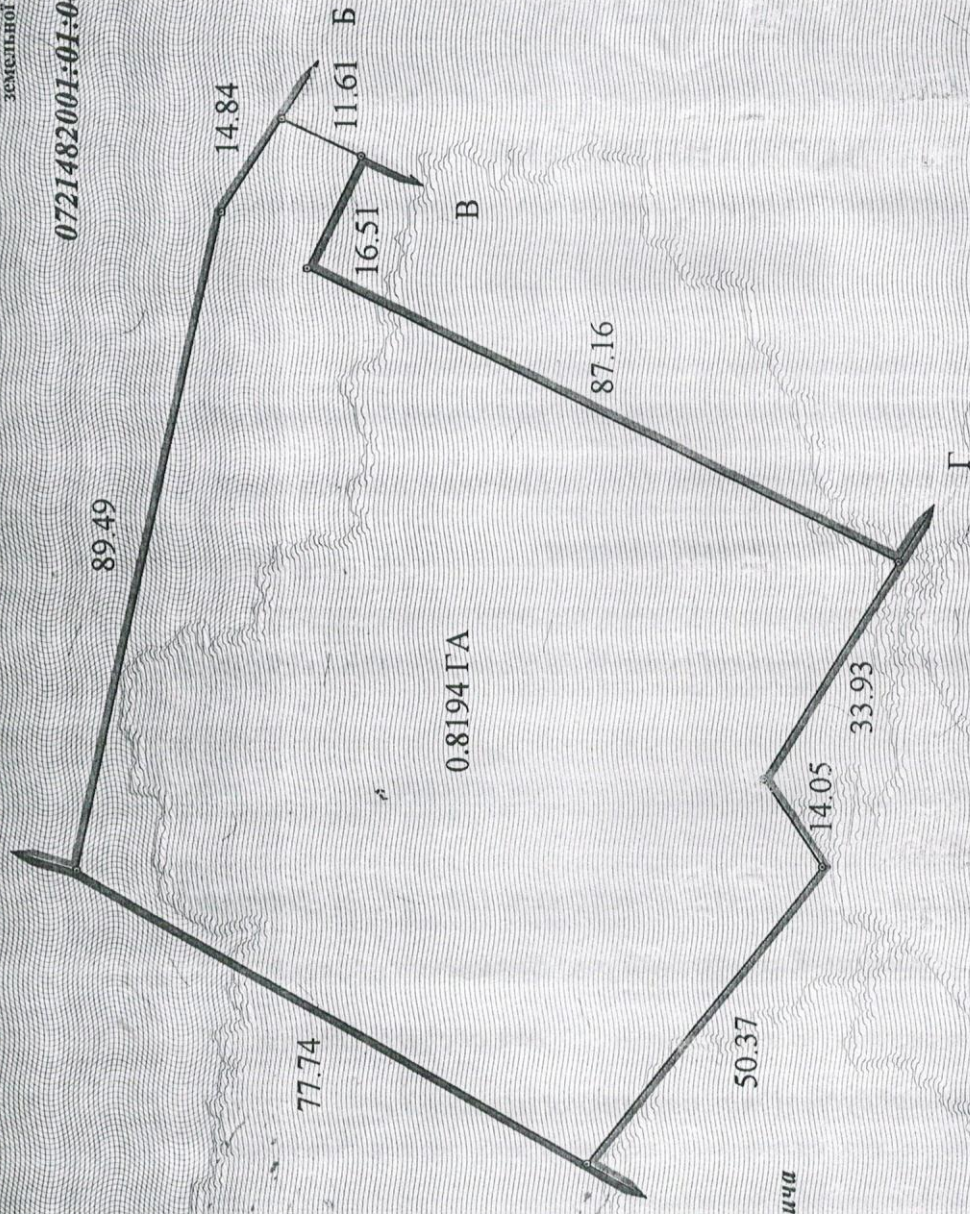

Масштаб 1: 1000

## ОПИС МЕЖ

- А - В землі загального користування
- Б - В землі гр. Гречковського Олександра Олександровича
- В - Г землі гр. Назарчука Станіслава Лукашовича
- Г - Д землі багатоквартирного житлового будинку
- Д - А землі загального користування (вул. Ковельська)





# ДЕРЖАВНИЙ АКТ

на право постійного користування земельною ділянкою

Серія ЯЯ №039304

Державний акт на право постійного користування земельною ділянкою видано

**відділу освіти і науки Камінь-Каширської райдержадміністрації**

(назва юридичної особи та

**що знаходиться по вул. Шевченка, Б.8, м. Каменя-Каширського,**

тї місцезнаходження – адреса)

**Волинської області**

і на підставі рішення органу державної влади або органу місцевого самоврядування

**рішення Видертської сільської ради № 29/9 від 20 січня 2009 року**

(назва органу, дата і номер рішення)

с постійним користувачем земельної ділянки площею

**0.8194 га**

(гектарів або кв. метрів)

у межах згідно з планом.

Земельна ділянка розташована

**вул. Ковельська, 130 "а", с. Видерта,**

(адреса – вулиця, населений пункт.

**Камінь-Каширський р-н, Волинська область**

район, область)

Цільове призначення (використання) земельної ділянки

**для обслуговування**

**господарської будівлі та спортивної площадки**

Державний акт складено у двох примірниках, перший з яких передано постійному

користувачу земельної ділянки, другий зберігається у

**Видертській сільській раді**

(назва державного органу земельних ресурсів)

Акт зареєстровано в Книзі записів реєстрації державних актів на право власності на землю

та на право постійного користування землею, договорів оренди землі за № **030908500001**

**Видертської сільської ради**

(назва місцевої державної адміністрації або органу місцевого самоврядування)



*(signature)*  
(підпис)

**Г.І.Нестерук**

(прізвище)

**управління Держкомзему у Камінь-Каширському районі**

(назва державного органу земельних ресурсів)

*(signature)*  
(підпис)


**В.І.Ткачик**

(прізвище)

**01 лютого 2009** р.

План меж земельної ділянки

Катастровий номер  
земельної ділянки  
0721482001:01:001:0270

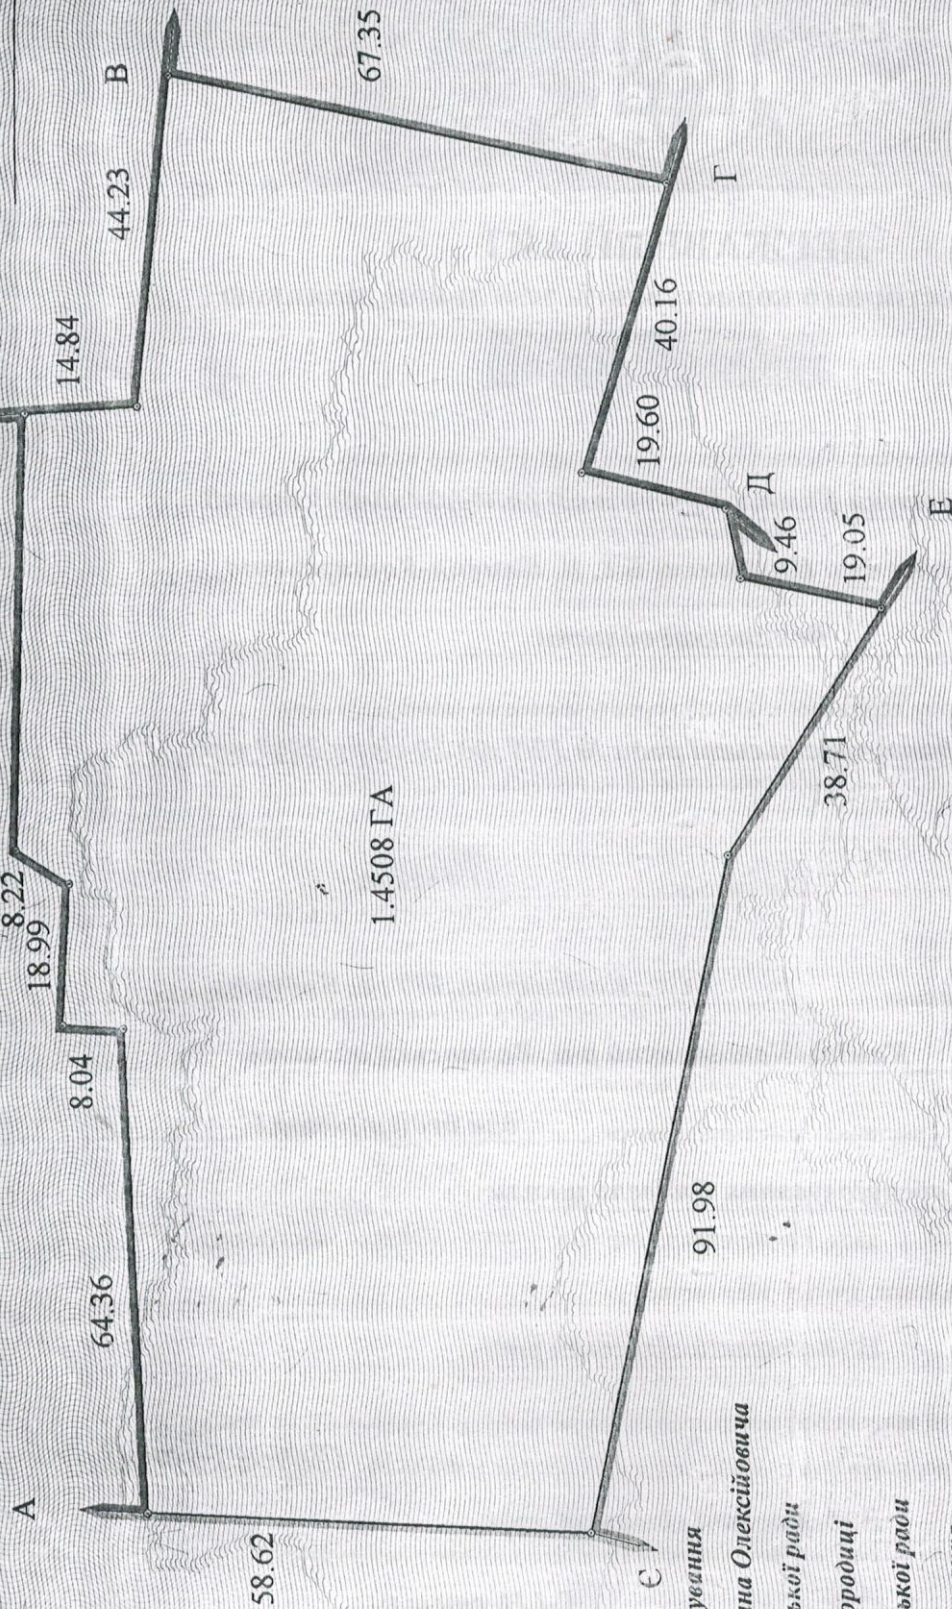

ОПИС МЕЖ

- А - Б землі загального користування
- Б - В землі гр. Климарчука Івана Олексійовича
- В - Г землі Видертської сільської ради
- Г - Д землі церкви Різдва-Богородиці
- Д - Е землі Видертської сільської ради
- Е - Є землі загального користування
- Є - А землі загального користування (вул. Ковельська)

Місцевий  
Камінь-Каширського районного  
управління (відділу) земельних ресурсів

В.І.Гкачик  
(підпис)

М.П.

Масштаб 1: 1000